





Legende:

- Gebäude Uni Rostock (nur Warmmünde)
- fremde Gebäude
- Gebäude HS
- Gebäude HS- geschlossen/Rückbau geplant
- öffentliche Straße, KFZ befahrbar
- Grundstücksgrenze
- FSD Feuerwehr-Schlüsseldepot
- BMZ Brandmelde-Zentrale
- BMA Brandmelde-Anlage
- Not-Aus PV
- Heizungsschieber
- Wasserschieber
- Gasschieber
- Gashaupthahn im Heizungskeller
- Warnung vor elektrischer Spannung
- Gaslager, Warnung vor Gasflaschen
- Eingang
- Bereich mit Hausalarm

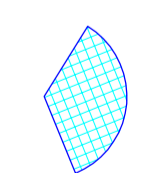

Bereich Kamerüberwachung Netzwerk Dome 24h
Zentrale Bewachung

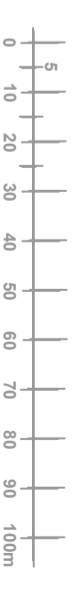

Campus Wismar Lageplan Bewachung

Stand: 16.05.2023
 Bearbeiter: Rick Wegner
 Blattgröße: A3
 Maßstab: 1:400